



STATO DI PROGETTO - Pianta piano terra - SCALA 1:50

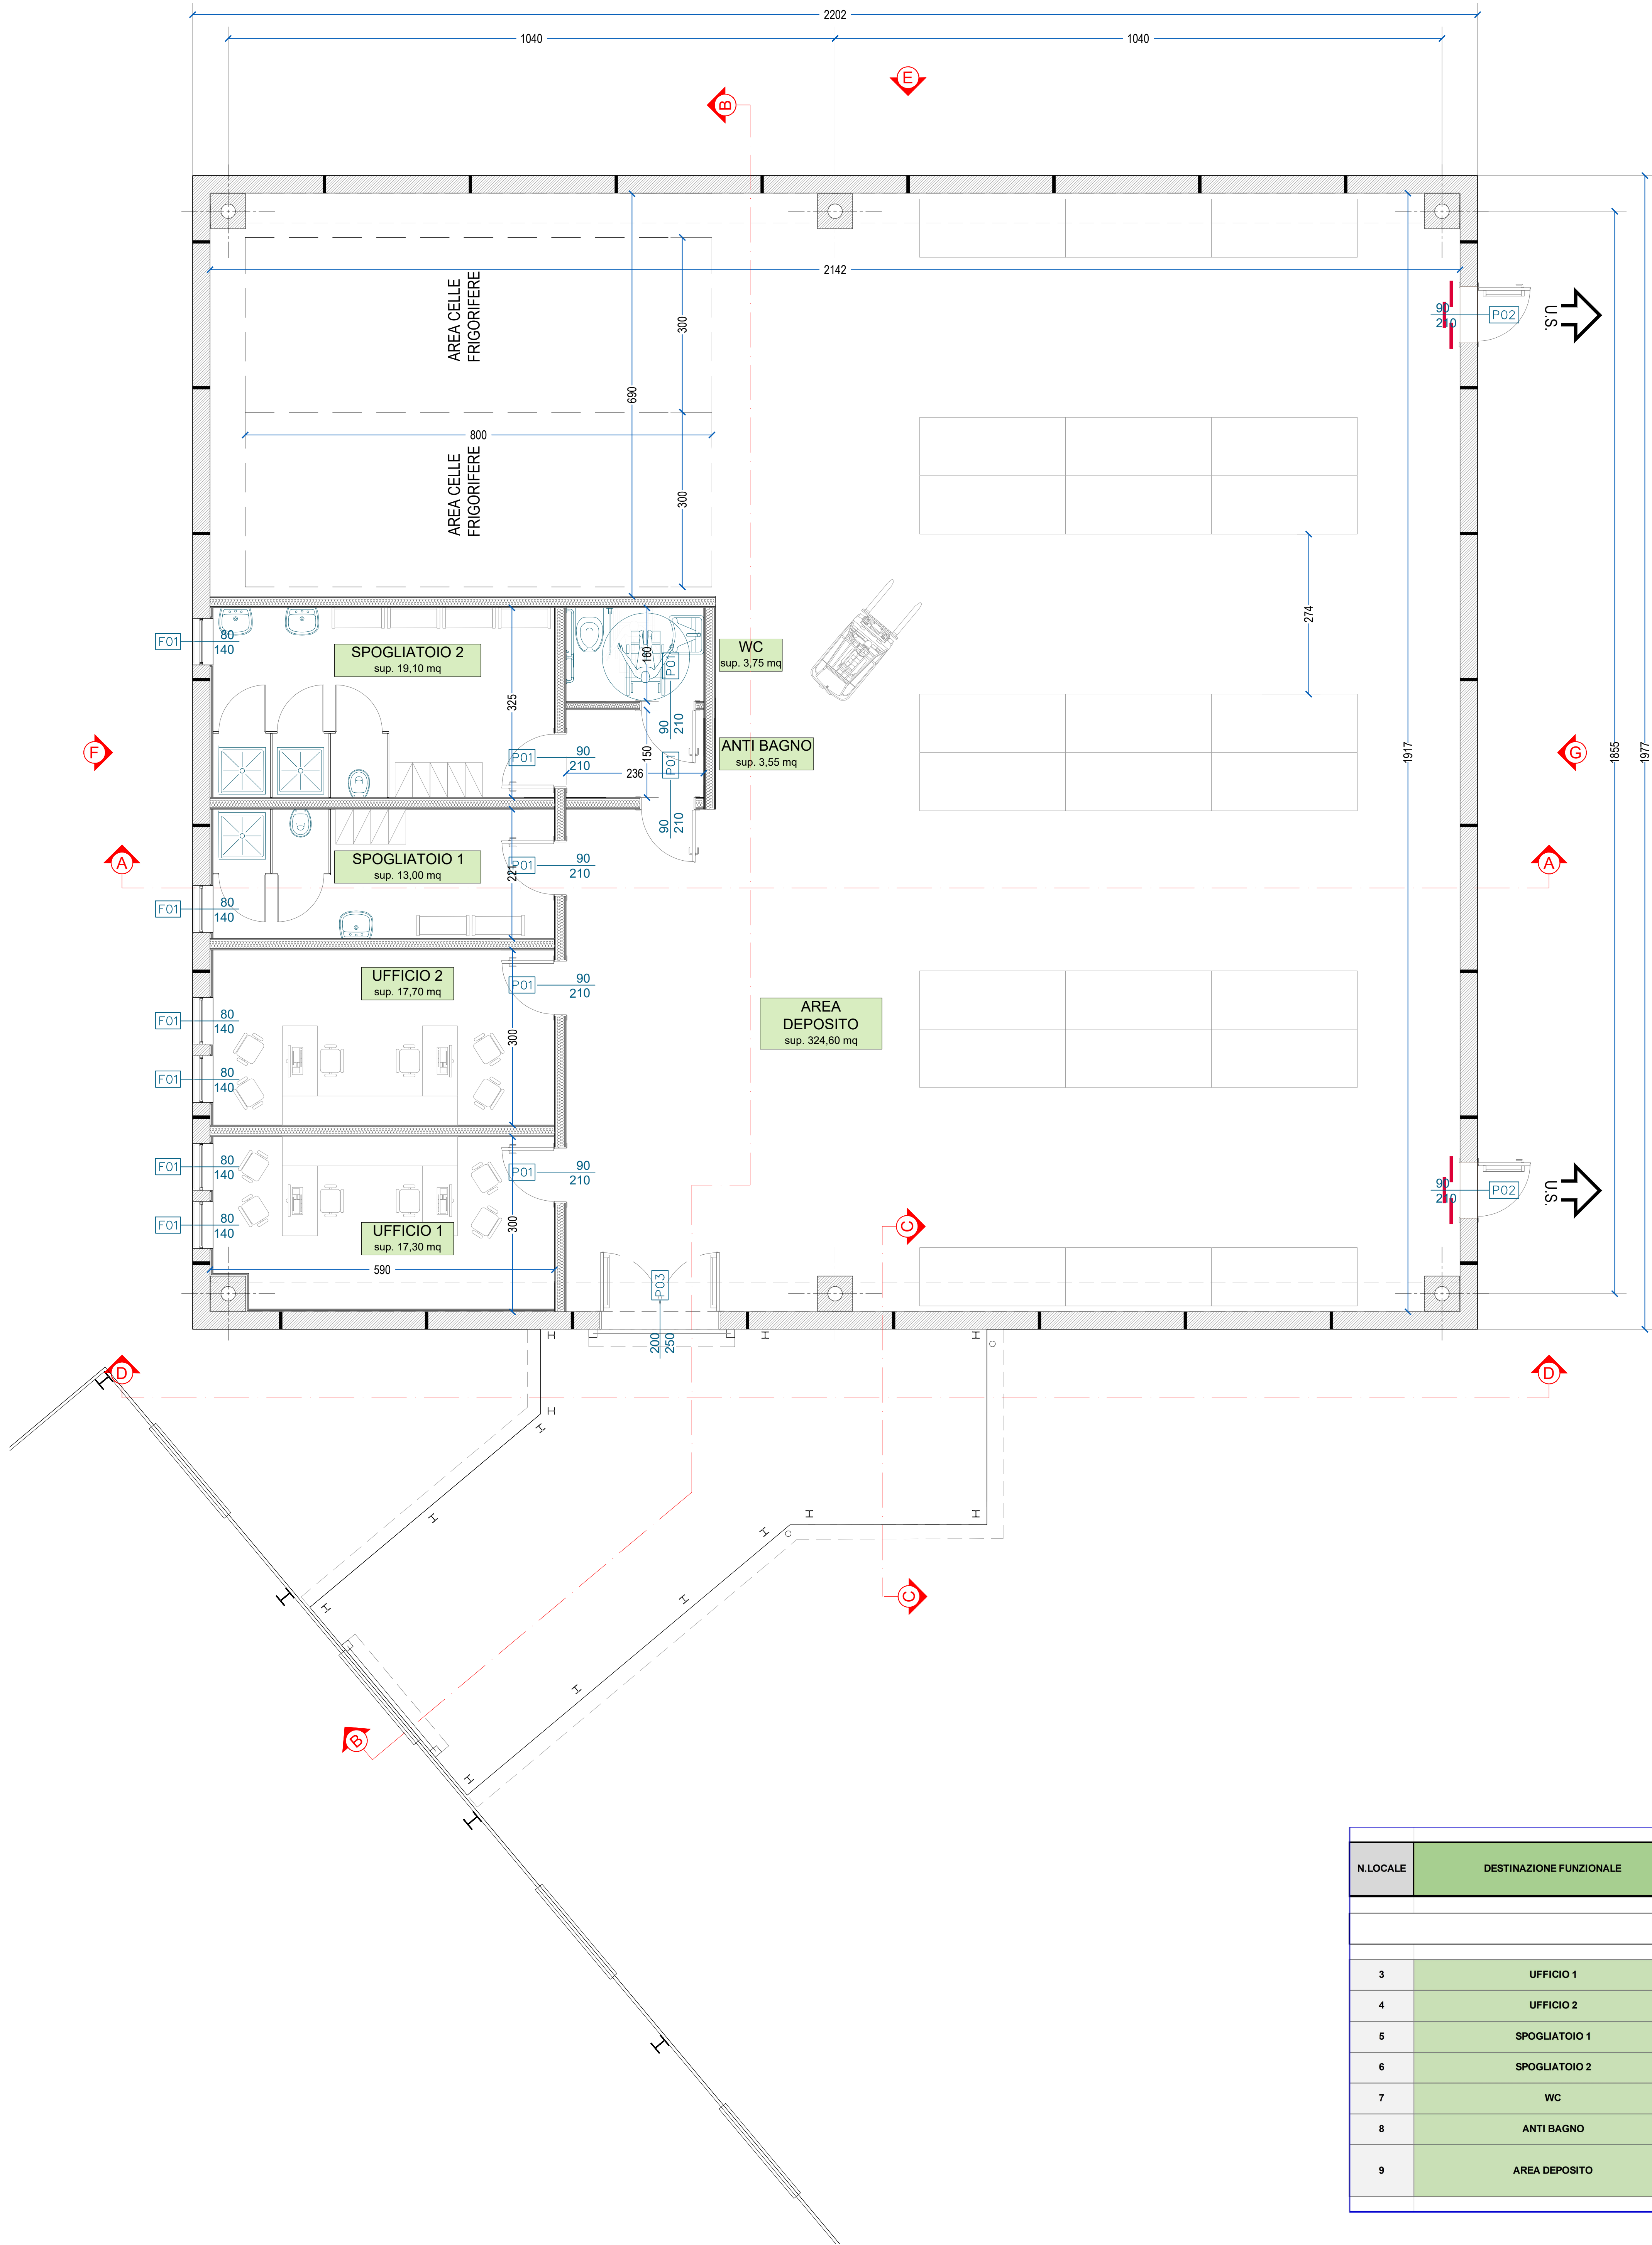

STATO DI PROGETTO - Pianta copertura - SCALA 1:100




STATO DI PROGETTO - Schema stratigrafie a pavimento - SCALA 1:100

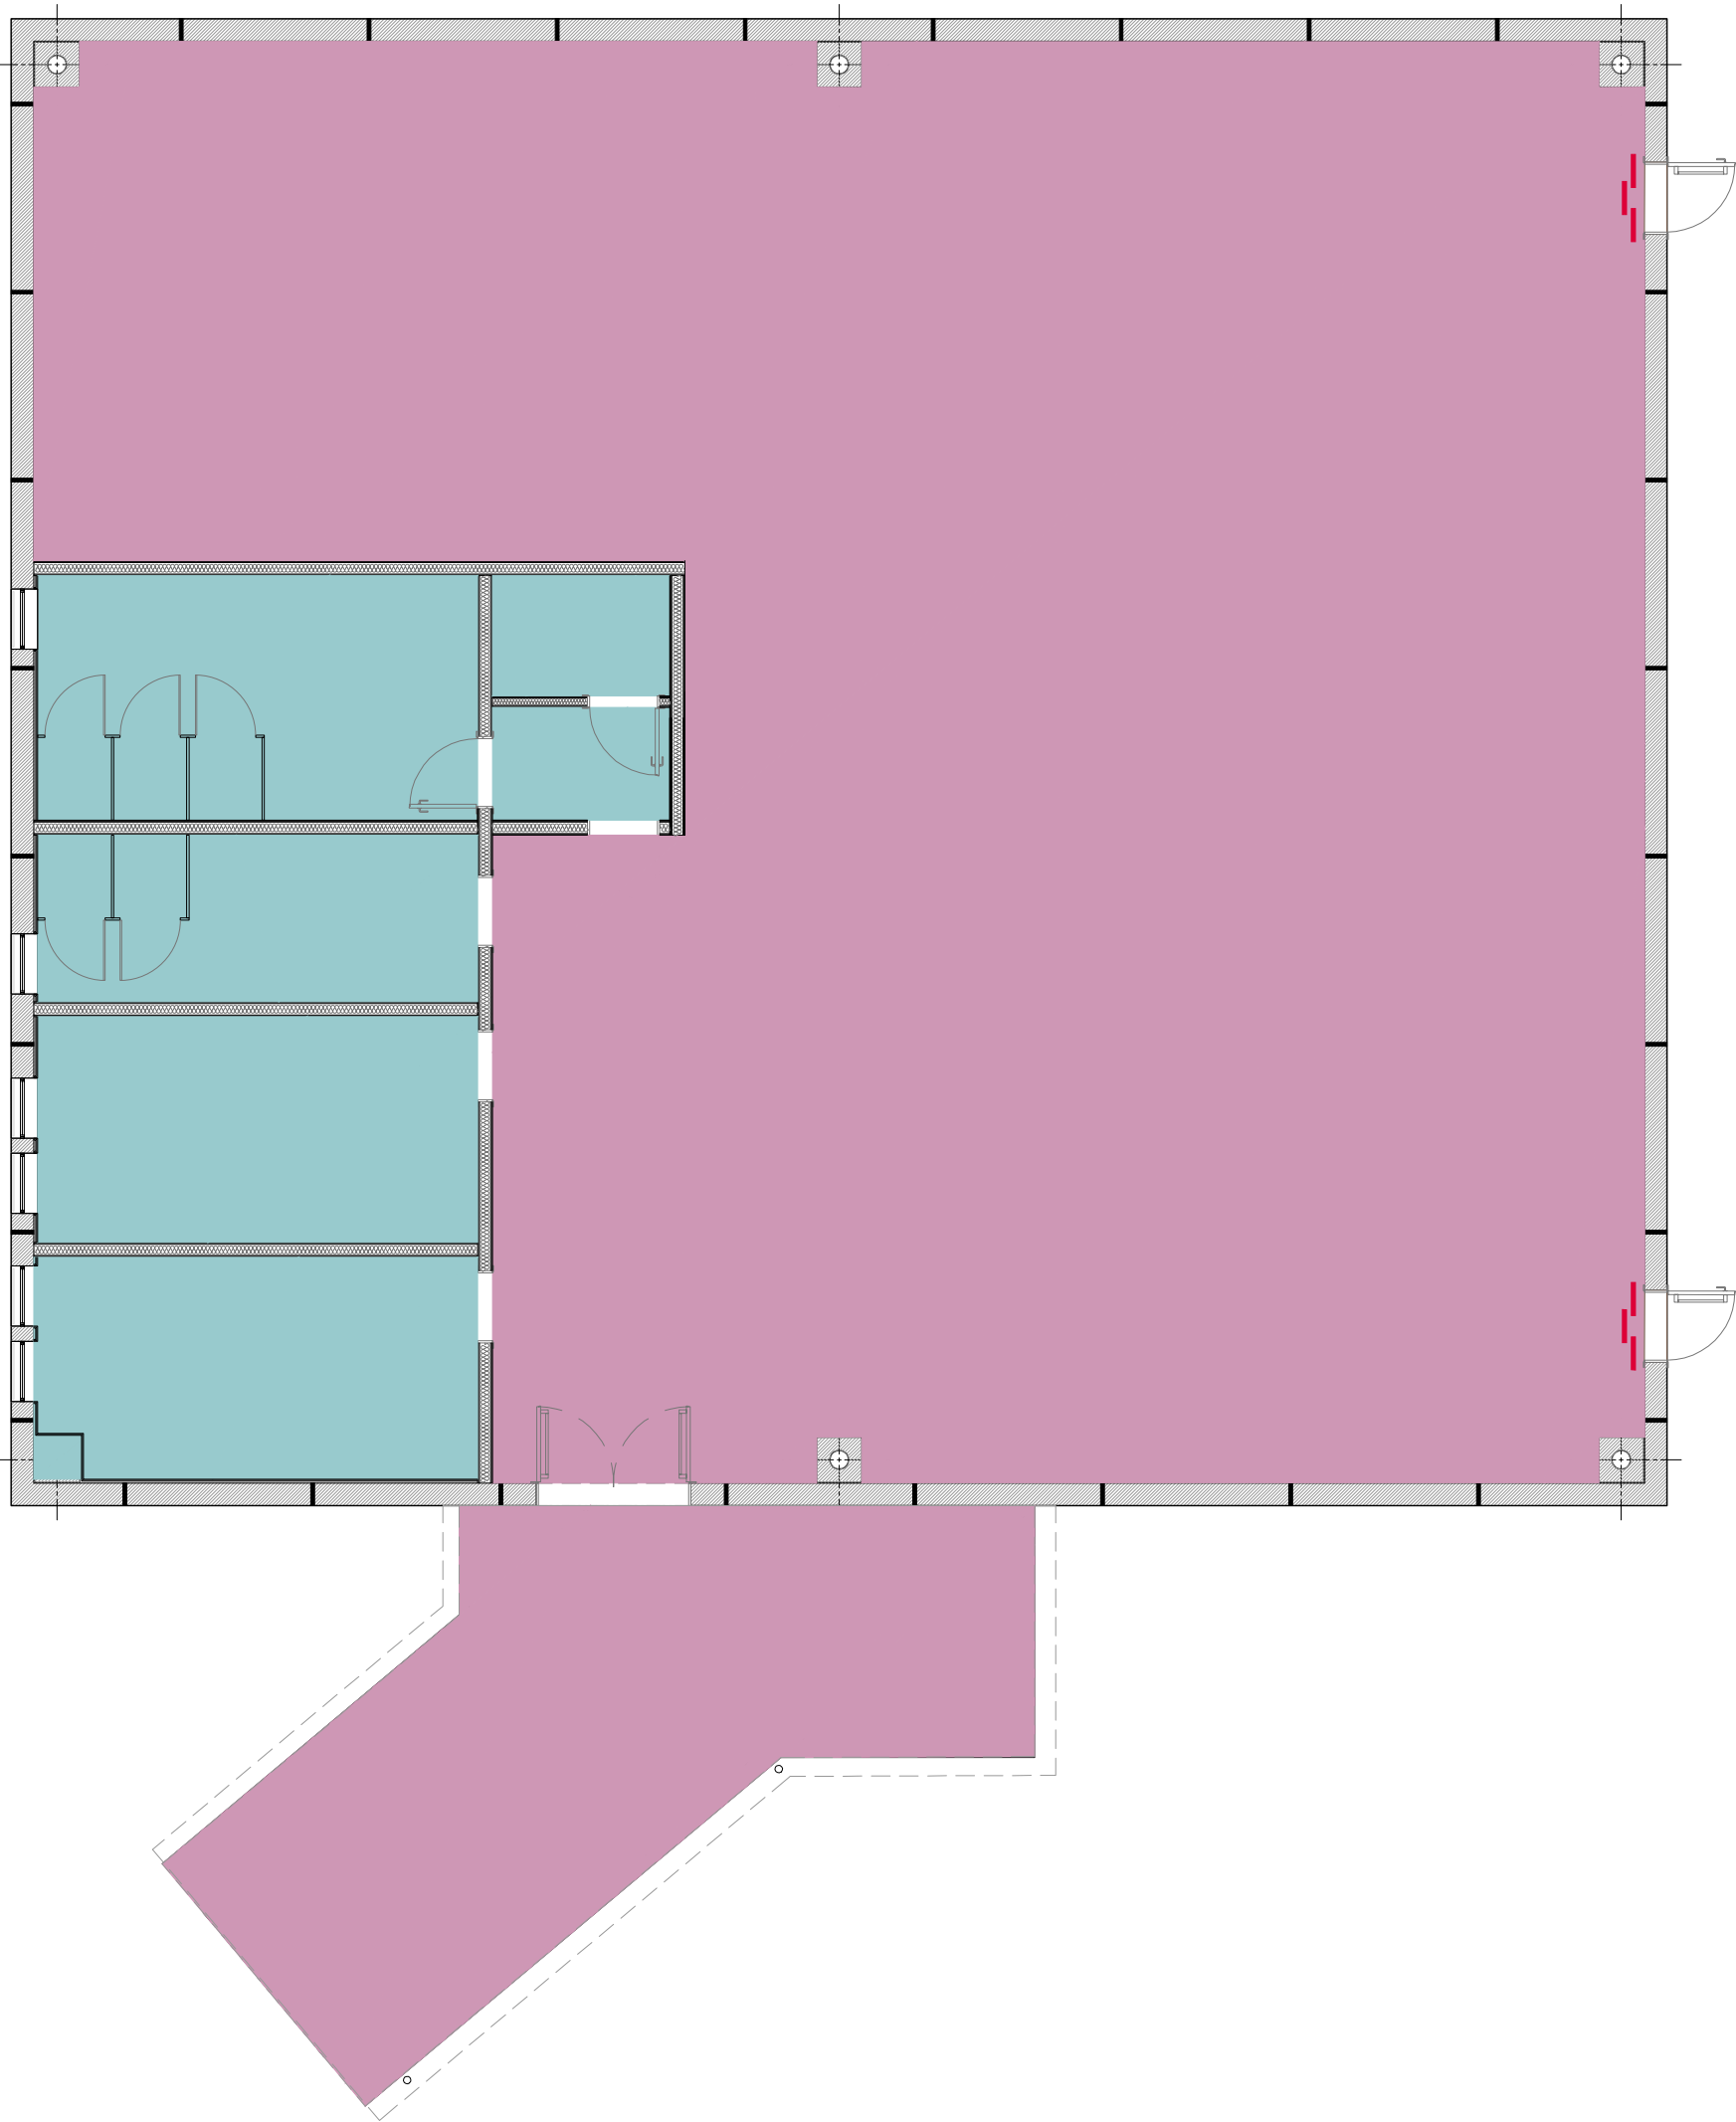

LEGENDA

- POSA VESPAIO** su magrone, completato da getto in cls con rete, pannello isolante, sottofondo in cemento cellulare alleggerito, massetto autolivellante, finitura pavimento in piastrelle di gres.
- GETTO DI MISTO STABILIZZATO** completato da pavimento industriale in cls armato con finitura superficiale in cemento a spolvero di quarzo.

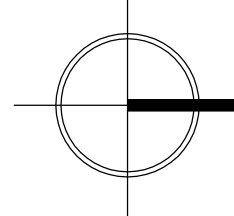

Committente



COMMESSA: MAGAZZINO SACCIO 23 (M+ ASST FBT SACCIO, Magazzino Saccio)  
FILE: TAVPEAR02-04\_Magazzino Saccio\_SOP  
F.T.O. AD  
SCALA: 1:50  
ELABORATO: TAVPEAR04

PROGETTO ESECUTIVO

FABBRICATO A DESTINAZIONE D'USO  
MAGAZZINO A SERVIZIO DELLA FARMACIA  
PRESSO IL P.O. LUIGI SACCO

ELABORATI ARCHITETTONICI:  
STATO DI PROGETTO - Pianta piano terra e pianta copertura

DATA	STESURA	VERIFICATO	APPROVATO
GIUGNO 2023	S. FUGA	V. MOGICATO	M. MAGNAGHI
I PROGETTISTI:			
0	GIUGNO 2023	EMISSIONE	
REV	DATA	DESCRIZIONE	

N. LOCALE	DESTINAZIONE FUNZIONALE	PERIMETRO (m)	AREA (mq)	H. CONTROSOFFITTO (m)	PAVIMENTO	RIVESTIMENTO	DOTAZIONE ARIA PRIMARIA	RAPPORTO ARELLUMINANTE			
								DIM. SERRAMENTI (m)	AREA PER VERIFICA (mq)	DOTAZIONE MINIMA (mq)	
					MAGAZZINO FARMACIA						
3	UFFICIO 1	17,700	17,300	3,000	gres porcellanato	Integgiatura con smalto	X	(0,80x1,40)x2	2,240	2,163	VERIFICATO
4	UFFICIO 2	17,700	17,700	3,000	gres porcellanato	Integgiatura con smalto	X	(0,80x1,40)x2	2,240	2,213	VERIFICATO
5	SPOGLIATOIO 1	16,100	13,000	3,000	gres porcellanato antiscivolo R10	rivestimento in gres porcellanato H 210	X	0,80x1,40	/	/	/
6	SPOGLIATOIO 2	18,200	19,100	3,000	gres porcellanato antiscivolo R10	rivestimento in gres porcellanato H 210	X	0,80x1,40	/	/	/
7	WC	7,900	3,750	3,000	gres porcellanato antiscivolo R10	rivestimento in gres porcellanato H 210	X	/	/	/	/
8	ANTI BAGNO	7,700	3,550	3,000	gres porcellanato antiscivolo R10	Integgiatura con smalto	X	/	/	/	/
9	AREA DEPOSITO	88,740	324,600	6,000	cemento industriale con finitura al quarzo	Integgiatura con smalto solo su pareti in cartongesso blocco ufficio/spogliatoi	X	/	/	/	/