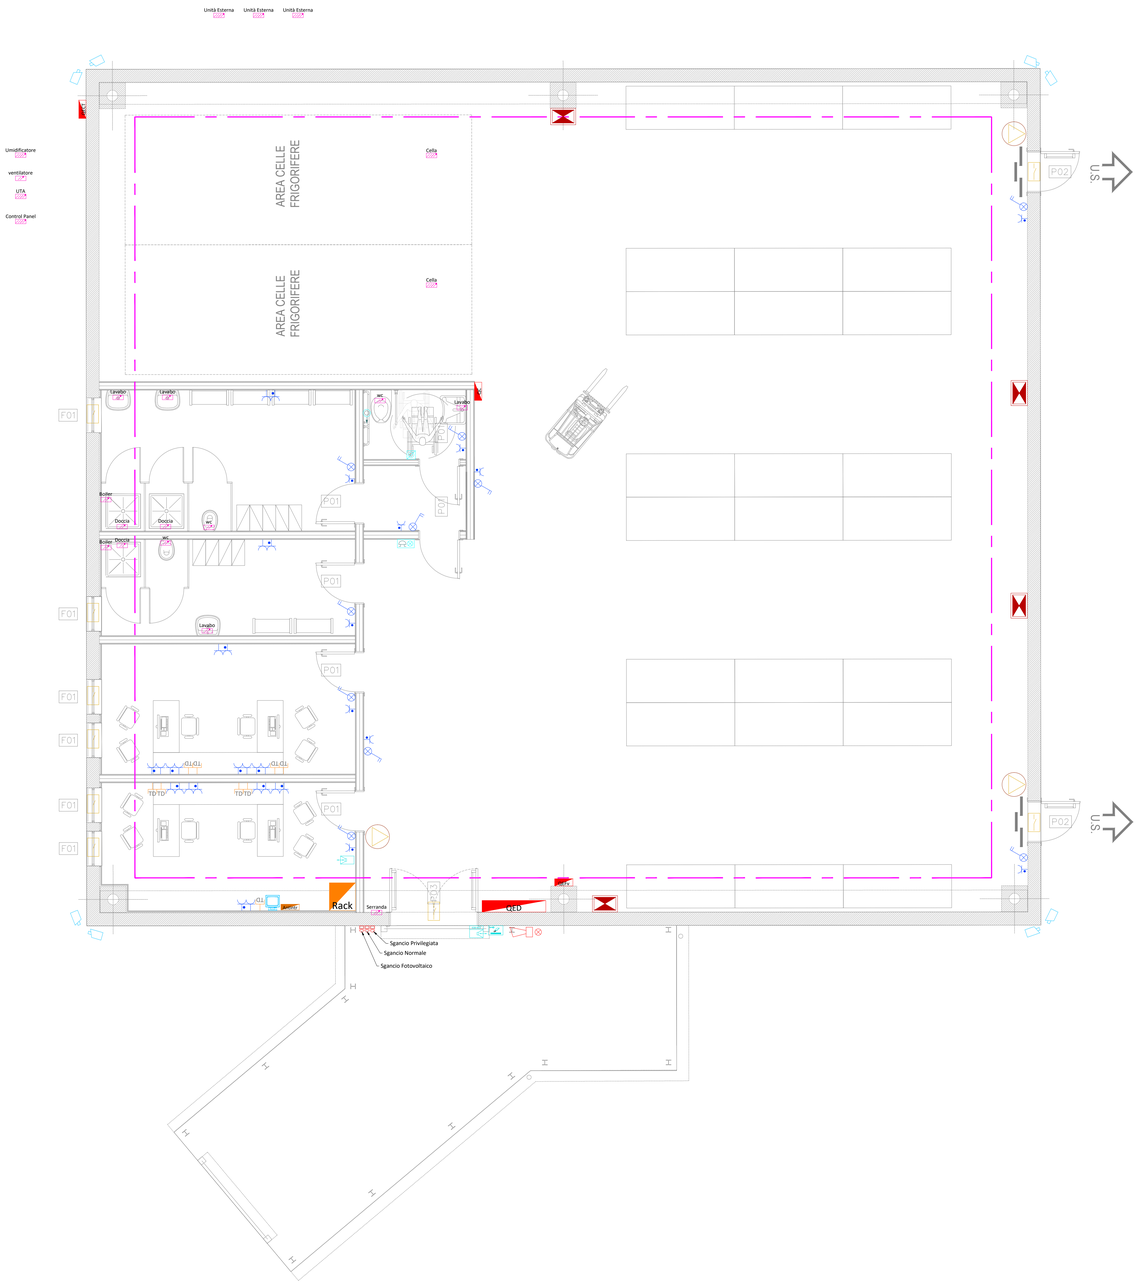

IMPIANTO DI FORZA MOTRICE

- Quadro Elettrico
- Rack
- Punto di Alimentazione Trifase 400V 3P+N+T
- Punto di Alimentazione Monofase 230V 2P+T
- Presa universale 10/16A 230V
- Presa bipasso 10/16A 230V
- Presa universale 10/16A 230V protetta da interruttore bipolare
- Presa dati RJ45 cat.6
- Allarme ottico acustico per impianto di chiamata di soccorso WC
- Pulsante a tirante per impianto chiamata di soccorso WC
- Pulsante di tacitazione per impianto di chiamata soccorso WC
- Quadretto prese, composto da: n.1 interruttore magnetotermico differenziale 16A - 0,03A 230V; n.1 presa CEE 2P+T 16A 230V; n.1 presa CEE 3P+N+T 16A 400V.
- Canalina metallica installata a soffitto 300x80mm con setto separatore, a servizio degli impianti elettrici e correnti deboli (impianti speciali).
- Videoregistratore digitale NVR atto a ricevere almeno 32 canali fino a 12 MP di risoluzione, larghezza banda IN320Mbps, larghezza banda OUT256Mbps, capacità fino a 6TB per ogni HDD, riproduzione sincrona fino a 16 canali, alimentazione 230V, potenza 200W + Monitor e WS
- Telecamera Dome IP panoramica per posa a parete o su palo a Led Full HD impianto di videosorveglianza.
- Contatto magnetico impianto antintrusione
- Sensore di movimento impianto antintrusione con tecnologia antiaccecamento e rilevamento manomissione Modello TEXECOM AMQD similare o equivalente
- Centralina antintrusione con ripetitore GSM
- Sirena da esterno impianto antintrusione.
- Unità controllo accesso smartcard reader (2in-2out) prossimita con Mifare (13,56MHz) e tastiera verticale modello PLEXA KPS-GV-FT similare o equivalente
- Pulsantiera esterna per impianto citofonico
- Postazione Interna Impianto Citofonico

Gli impianti TVCC e antintrusione sono oggetto di appalto futuro

Committente

Sistema Socio Sanitario
Regione Lombardia
ASST Fatebenefratelli Sacco

M+ ASSOCIATI
Via G. Gozzano n. 6
20831 Seregno (MB)
Tel. 0362.221543
0362.246248
Fax 0362.247012
email.studio@mpiuassociati.it
www.mpiuassociati.it

COMMESSA	F.TO	ELABORATO
AAAROHVI023OSD-23 (MV) ASST FBF SACCO_Magazzino farmacia	A0	TAVPEIE02
FILE: TAVPEIE02.dwg	SCALA: 1:50	

PROGETTO ESECUTIVO

DENOMINAZIONE PROGETTO

FABBRICATO A DESTINAZIONE D'USO MAGAZZINO A SERVIZIO DELLA FARMACIA PRESSO IL P.O. LUIGI SACCO

DENOMINAZIONE ELABORATO
Impianti Elettrici e Speciali
Planimetria impianto di Forza Motrice e Trasmissione Dati

REV	DATA	DESCRIZIONE
0	GIUGNO 2023	EMISSIONE

DATA	STESURA	VERIFICATO	APPROVATO
GIUGNO 2023		V. MOGICATO	M. MAGNAGHI

I PROGETTISTI

ORDINE DEGLI ARCHITETTI, PIANIFICATORI, PAESAGGISTI E CONSERVATORI DELLA PROVINCIA DI MONZA E DELLA BRIANZA
MAGNAGHI MATTEO MARIA
Sezione A n.6147

A norma di Legge (D.L. 17 nov. 1925 N. 1950 e seguenti) i diritti d'autore sono riservati. E' vietata la riproduzione anche parziale di questo progetto.