


PLANIMETRIA DI RIFERIMENTO

NORD

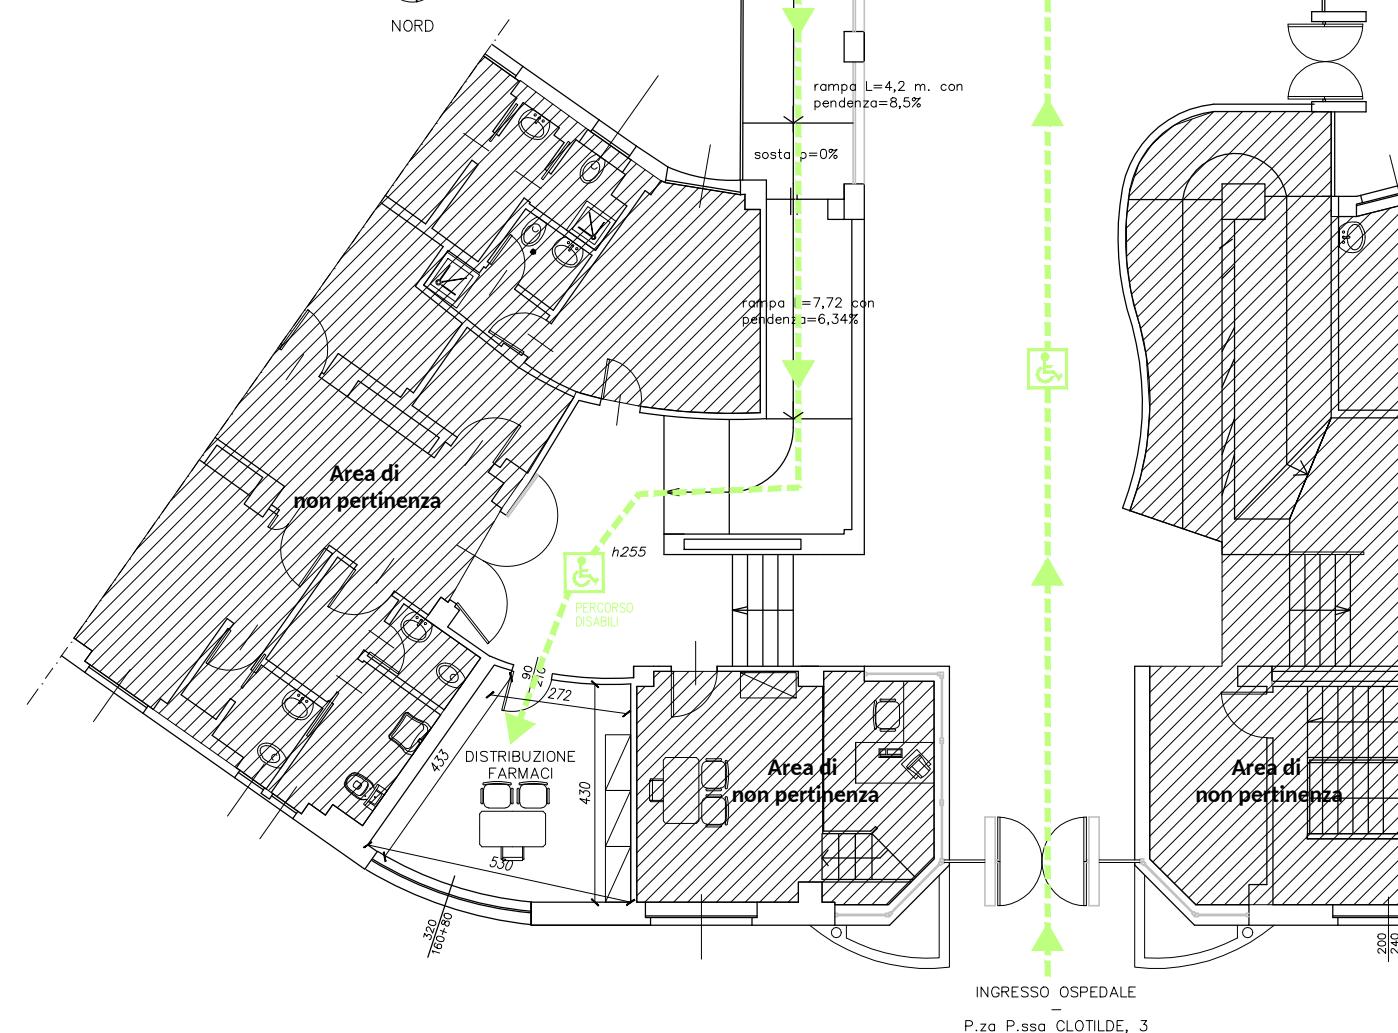

**Percorso disabili**

**Area di non pertinenza**

Il Direttore Generale	Dott.ssa Maria Grazia Colombo	
Il Direttore Sanitario	Dott.ssa Lucia Castellani	
Il Direttore Medico di Presidio	Dott. Paolo Valentini	
Il Direttore Amministrativo	Dott. Angelo Cammarata	
Il Direttore S.C. Farmacia	Dott.ssa Elisabetta Rossin	
Il Direttore SC Qualità e Risk Management	f.f. Dott.ssa Anna Paola Cantù	
Il Direttore SC Gestione Tecnico Patrimoniale	Ing. Tommaso Sottile	
1		
0 stato di fatto	05/2025	DB
REV.	DESCRIZIONE	DATA DISEGNATO VERIFICATO APPROVATO
		Data: mag 2025 Progettista:
Scala: 1:100 Tav. n°: 1		Oggetto: EDIFICIO delle SPECIALITA' CHIRURGICHE PIANO TERRA LOCALE DISTRIBUZIONE FARMACI
Ubicazione: 20121 MILANO - Piazza Principessa Clotilde, 3		Nome file: