


Asset

- A\_1ACV\_Imp\_Term\_Integrati\_Clim\_Invernale
- Doccia 1
- Lavandino 3
- Wc 1
- A\_2CE\_Climatizzazione\_Estiva
- Radiatore 8
- A\_2EL\_Imp\_Elettrici
- Punto luce 14
- Quadro elettrico di vano 1
- B\_1\_Impianto\_Antincendio
- Armadio DPI 1
- Estintori portatili 4
- Idrante 1
- Impianto di illuminazione di sicurezza 1
- Porta REI 3
- Pulsante antincendio 2
- Rilevatori di fumo 7
- Sistemi di rivelazione e allarme incendi e gas: Centrale di allarme e gestione 1
- B\_3\_Edile
- Serramenti esterni e sistema di schermatura 16
- Serramenti interni 7

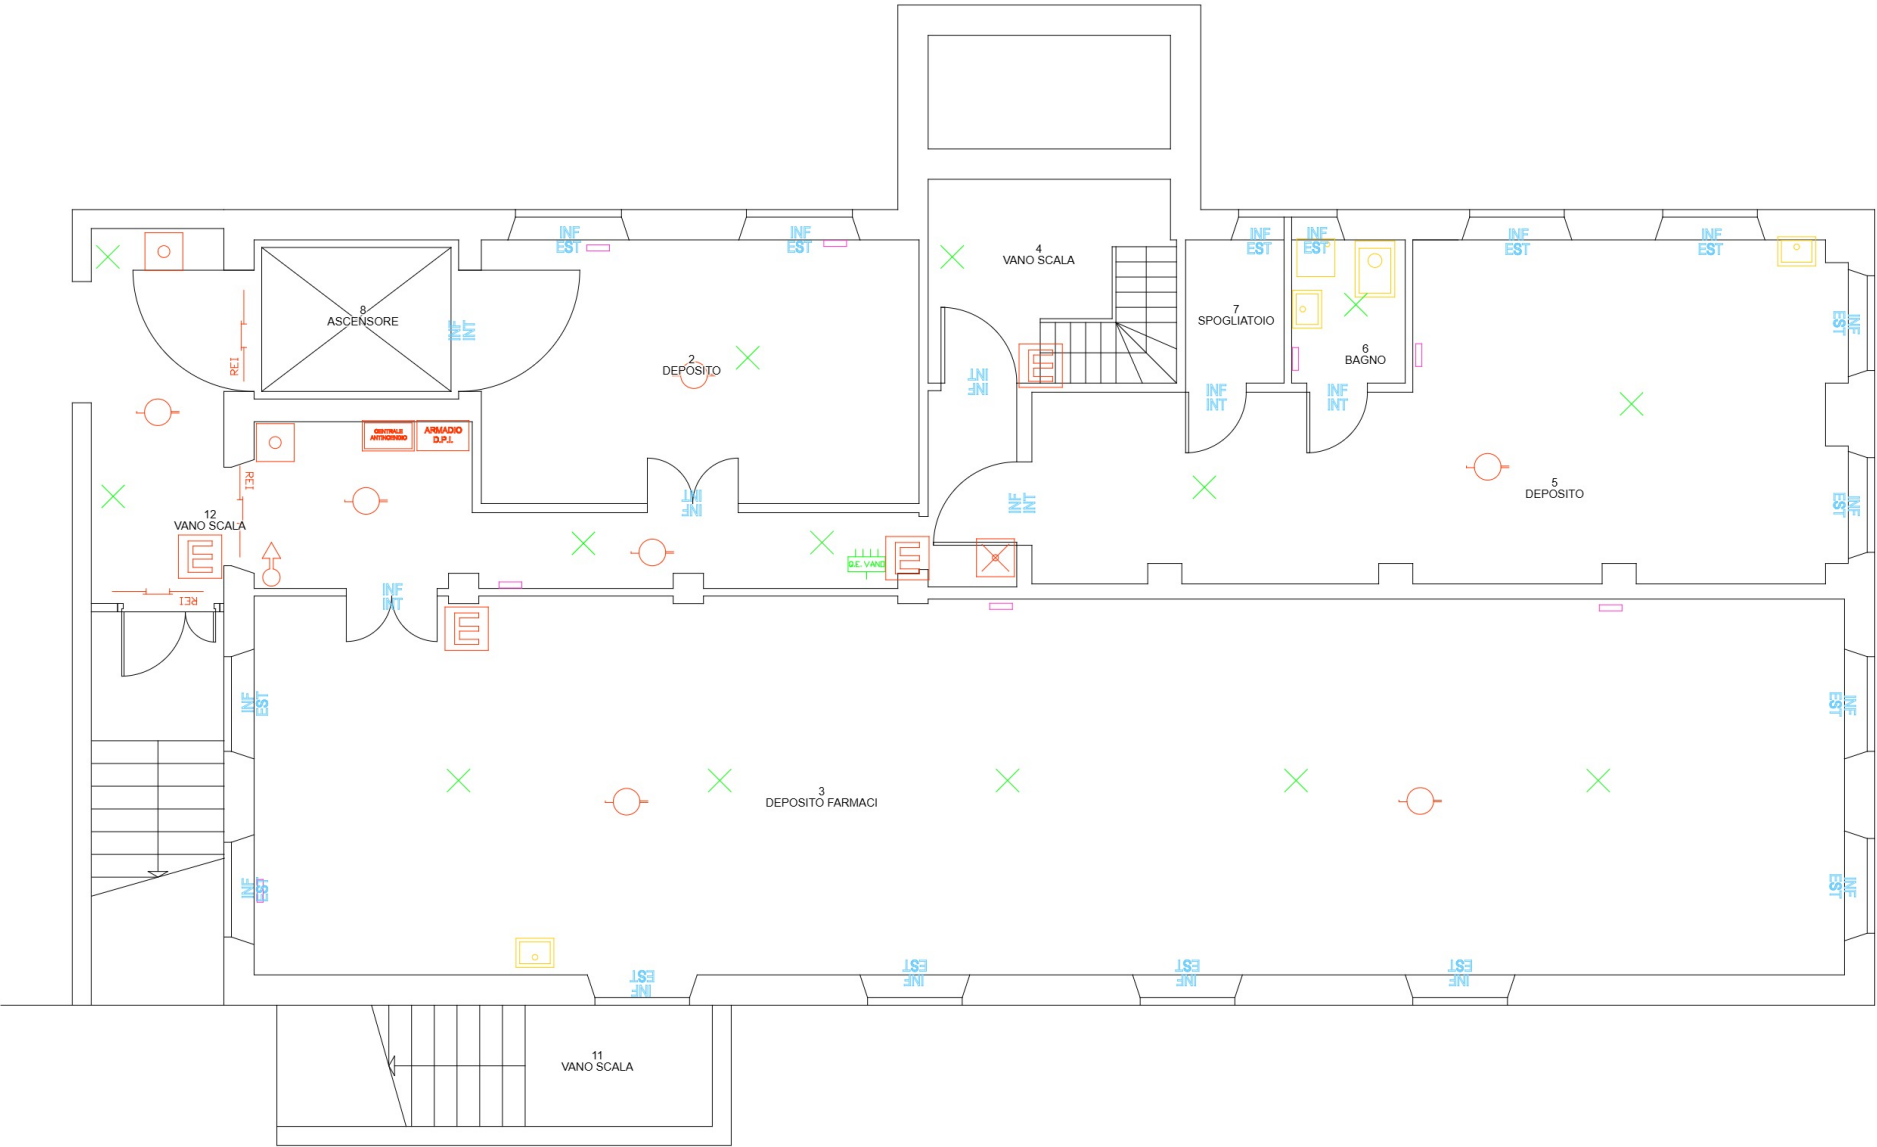

TEM 0.00 mq.

SEL 0.00 mq.

