



LEGENDA

ZONE DA ASFALTARE

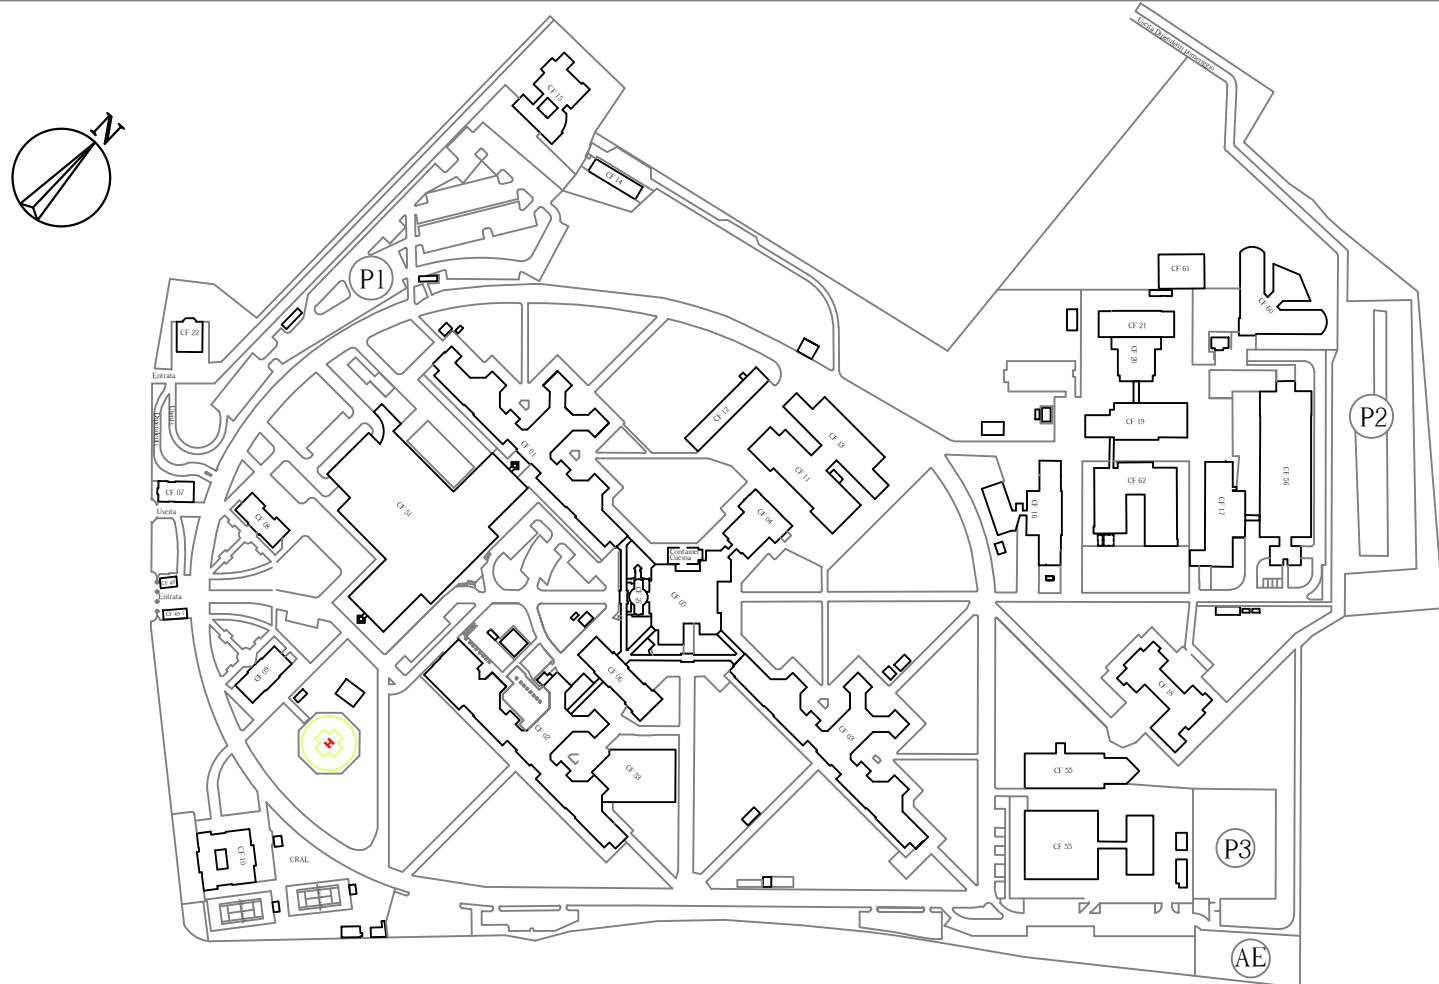

<div><div></div><div><div>Presidio Ospedale Luigi Sacco</div><div>POLO UNIVERSITARIO</div><div>Via G. B. Grassi, 74 - 20157 MILANO</div></div></div>				<div><div></div><div><div>Regione Lombardia</div><div>ASST Fatebenefratelli Sacco</div></div></div>	
DIRETTORE F.F.		DOTT. ING. TOMMASO SOTTILE			
DIRIGENTE		DOTT. ING. ANNA SORCINELLI			
OPERE EDILI		GEOM. MARIO RICCIARDI			
AGG.NTI					
MOD.CA. N.		DATA		DISEGNATORE	
				DESCRIZIONE MODIFICA	
TITOLO: PLANIMETRIA GENERALE					
RIFACIMENTO MANTO STRADALE					
PROGETTO					
PRELIMINARE <input checked="" type="checkbox"/>		DEFINITIVO <input type="checkbox"/>		ESECUTIVO <input type="checkbox"/>	
DIRETTORE GENERALE		DIRETTORE SANITARIO		DIRETTORE AMMINISTRATIVO	
DR.SSA M.G. COLOMBO		DOTT.SSA L. CASTELLANI		DR. A. CAMMARATA	
GRUPPO DI PROGETTAZIONE		COORD.TORE SICUREZZA IN FASE DI PROGETTAZIONE		COORD.TORE SICUREZZA IN FASE DI REALIZZAZIONE	
S.C. GESTIONE TECNICO PATRIMONIALE					
DATA		SCALA		PROGETTO	
Gennaio 2025		1:1000		CF00	
				TAVOLA N.	
				RM-01	