


PROPOSTA LAYOUT 2 - PIANO TERRA - scala 1:100

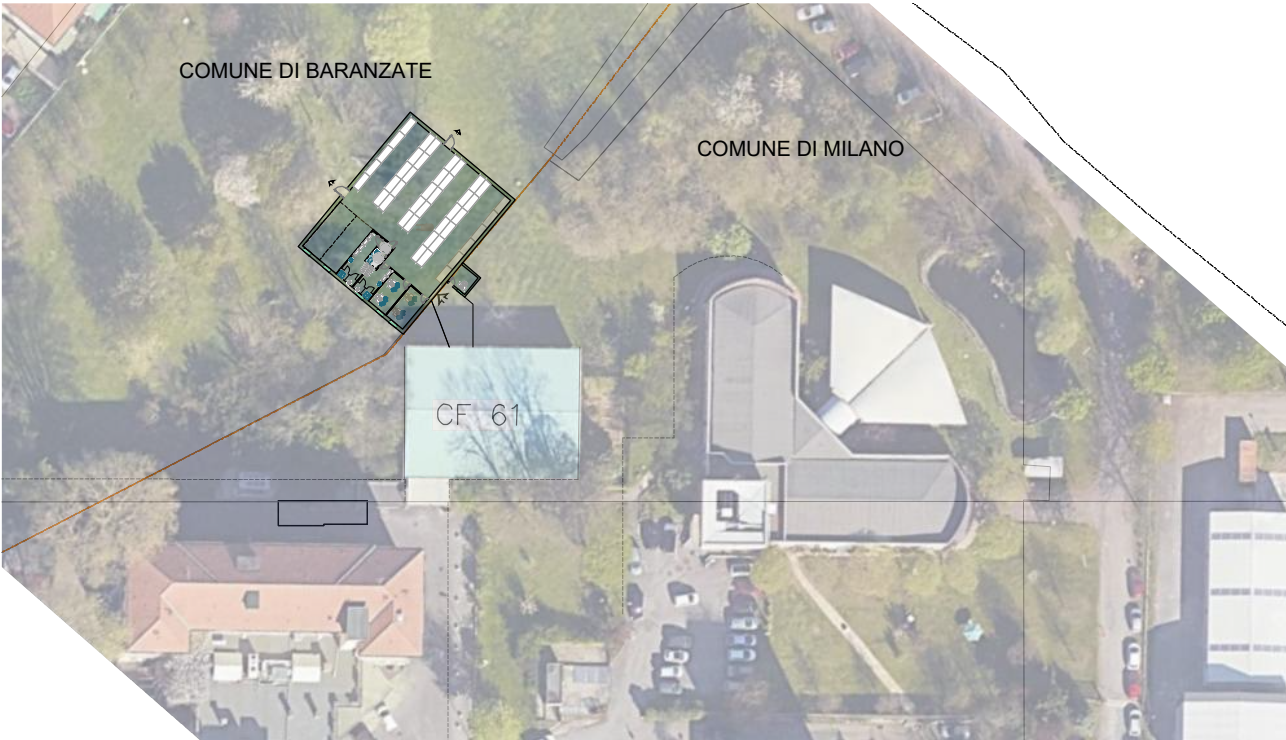

PROPOSTA LAYOUT 2 - KEYPLAN

Committente



Via G. Gozzano n. 6
20831 Seregno (MB)
Tel. 0362.221543
0362.246248
Fax 0362.247012
email: studio@mpluassociati.it
www.mpluassociati.it

0	APRILE 2023	EMISSIONE
REV	DATA	DESCRIZIONE

COMMESSA AAARCHIVIO23/IC63-23 (M+) ASST FBF SACCO_Magazzino	F.TO A2	ELABORATO TAVPEAR03
FILE TAVPPGE03_PROPOSTA LAYOUT	SCALA 1:100	
PROGETTO DEFINITIVO-ESECUTIVO		
DENOMINAZIONE PROGETTO FABBRICAZIONE A DESTINAZIONE D'USO MAGAZZINO A SERVIZIO DELLA FARMACIA PRESSO L.P. LUIGI SACCO		
DENOMINAZIONE ELABORATO PROGETTO ARCHITETTONICO: STATO DI PROGETTO: Planimetria planimetrica PROPOSTA LAYOUT 1		

STESURA V. MOGICATO	VERIFICATO V. MOGICATO	APPROVATO M. MAGNAGHI
PROGETTO		