


n. 2 cavidotti interrati Ø63 (cavi BT)
n. 2 cavidotti interrati Ø110 (cavi MT)
n. 2 cavidotti interrati Ø63 (cavi BT e speciali)

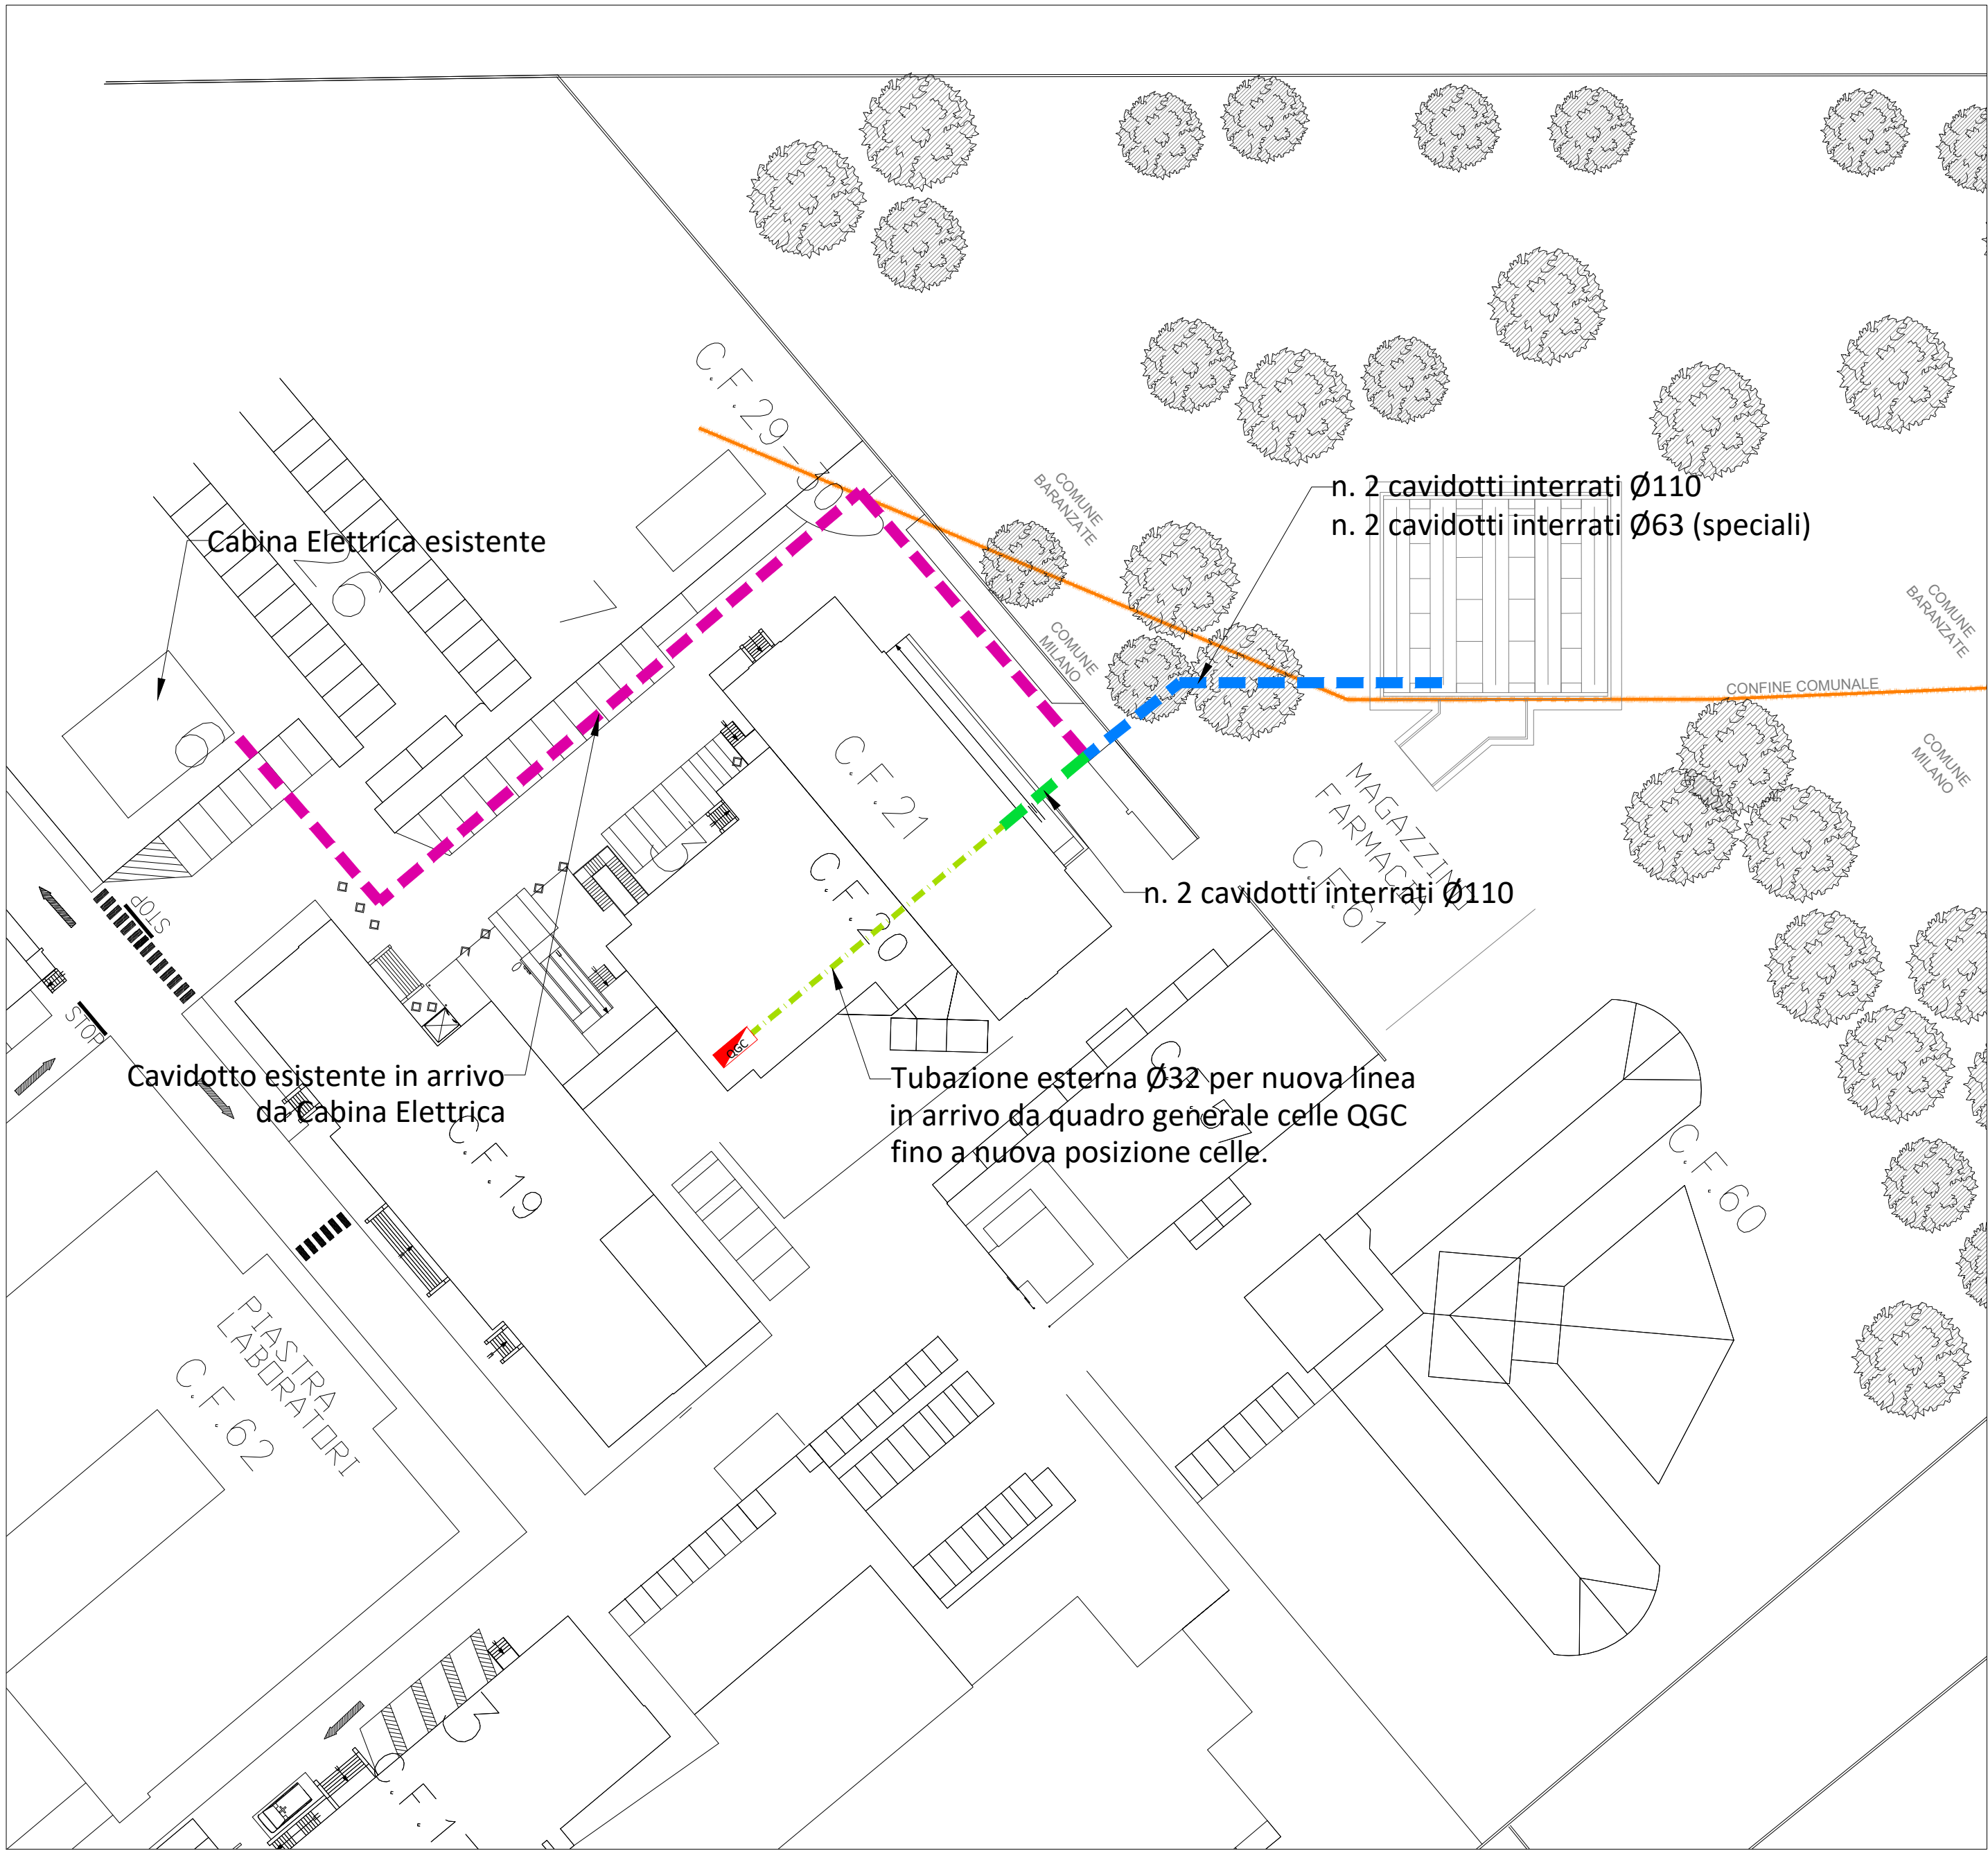

Collegamento con cabina - Scala 1:500

IMPIANTO DI FORZA MOTRICE

	Quadro Elettrico
	Rack
	Canalina metallica installata a soffitto 300x80mm con setto separatore, a servizio degli impianti elettrici e correnti deboli (impianti speciali).
	Cavidotto energia tipologia e formazione indicata in pianta
	Pozzetto di ispezione

Committente

Sistema Socio Sanitario
Regione Lombardia
ASST Fatebenefratelli Sacco

 Via G. Gozzano n. 6 20831 Seregno (MB) Tel. 0362 221543 0362 246248 Fax 0362 247012 email: studio@mpuassociati.it www.mpuassociati.it	COMMESSA MAGAZZINO C.F. 20 (M+ ASST FBF) SACCO, Magazzino Farmacia	F. TO A0	ELABORATO TAVPEIE01
	FILE TAVPEIE01.dwg	Scala 1:50	
	PROGETTO ESECUTIVO		
	DENOMINAZIONE PROGETTO FABBRICATO A DESTINAZIONE D'USO MAGAZZINO A SERVIZIO DELLA FARMACIA PRESSO IL P.O. LUIGI SACCO		
DENOMINAZIONE PROGETTO Impianti Elettrici e Speciali Planimetria impianto di distribuzione principale			
DATA GIUGNO 2023		STESURA V. MOGICATO	VERIFICATO M. MAGNAGHI
I PROGETTISTI		APPROVATO M. MAGNAGHI	
REV. DATA. DESCRIZIONE.			
A norma di Legge (D.L. 17 nov. 1925 N. 1550 e seguenti) i diritti d'autore sono riservati. E' vietata la riproduzione anche parziale di questo progetto.			